


EMPLAZAMIENTO

SUPERFICIE PARCELA 495.77 m²

SE REALIZARA
PROYECTO PISCINA A PARTE
POR TECNICO COMPETENTE

ESC. 1/100


SUP. PARCELA 495,77 m²	
OCUPACION	MAX. 40 % (< 495,77) = 198,30 m ² MAX.
P. BAJA CERRADA	0,29+3,48+10,80+51,17+39,16 = 104,90 m ²
100% PORCHES	13,80 m ²
TOTAL OCUPACION	118,70 m ²
EDIFICABILIDAD	MAX. 0,50 m ² /m ² solar. = 247,88 m ² MAX.
P. BAJA CERRADA	0,29+3,48+10,80+51,17+39,16 = 104,90 m ²
50 % PORCHES	6,90 m ²
P. PISD CERRADA	= 83,25 m ²
TOTAL EDIFICABILIDAD	195,05 m ²
195,05 < 247,88 m ² CUMPLE	
195,05 m ² = 0,393428 m ² / m ² solar.	

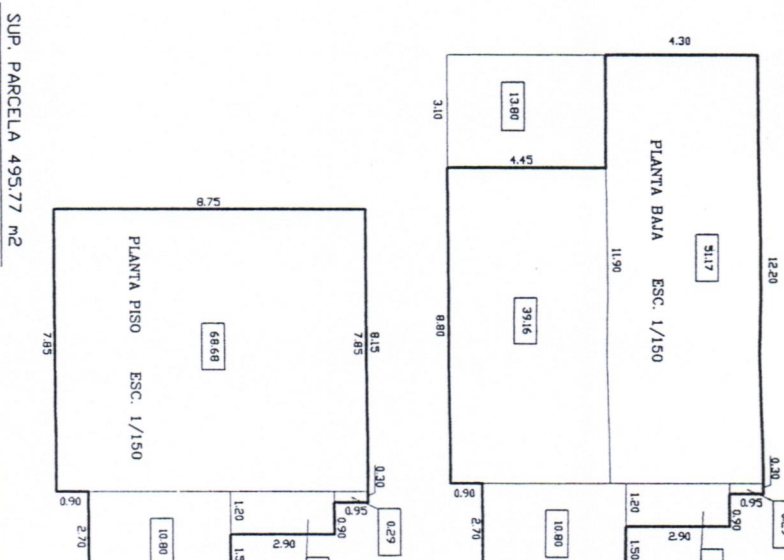

PROYECTO BASICO Y DE EJECUCION	
OBRA: VIVIENDA UNIFAMILIAR AISLADA	PLANO: EMPLAZAMIENTO
EMPLAZAMIENTO: C/ NAVAS DE TOLOSA, ESQUINA CON C/ PROA	ADMINISTRACION: JUSTIFICACION
PARCELA N. 140 CAMBRILS - MEDITEORANEO CAMBRILS (TABARRACONA)	ARQUITECTO: SANTIAGO FUENTES ROCA
ESCALA: 1/100	FECHA:

PLANTA SOTANO COTAS Y DISTRIBUCION

SUP. CONSTRUIDA 110.56 m²

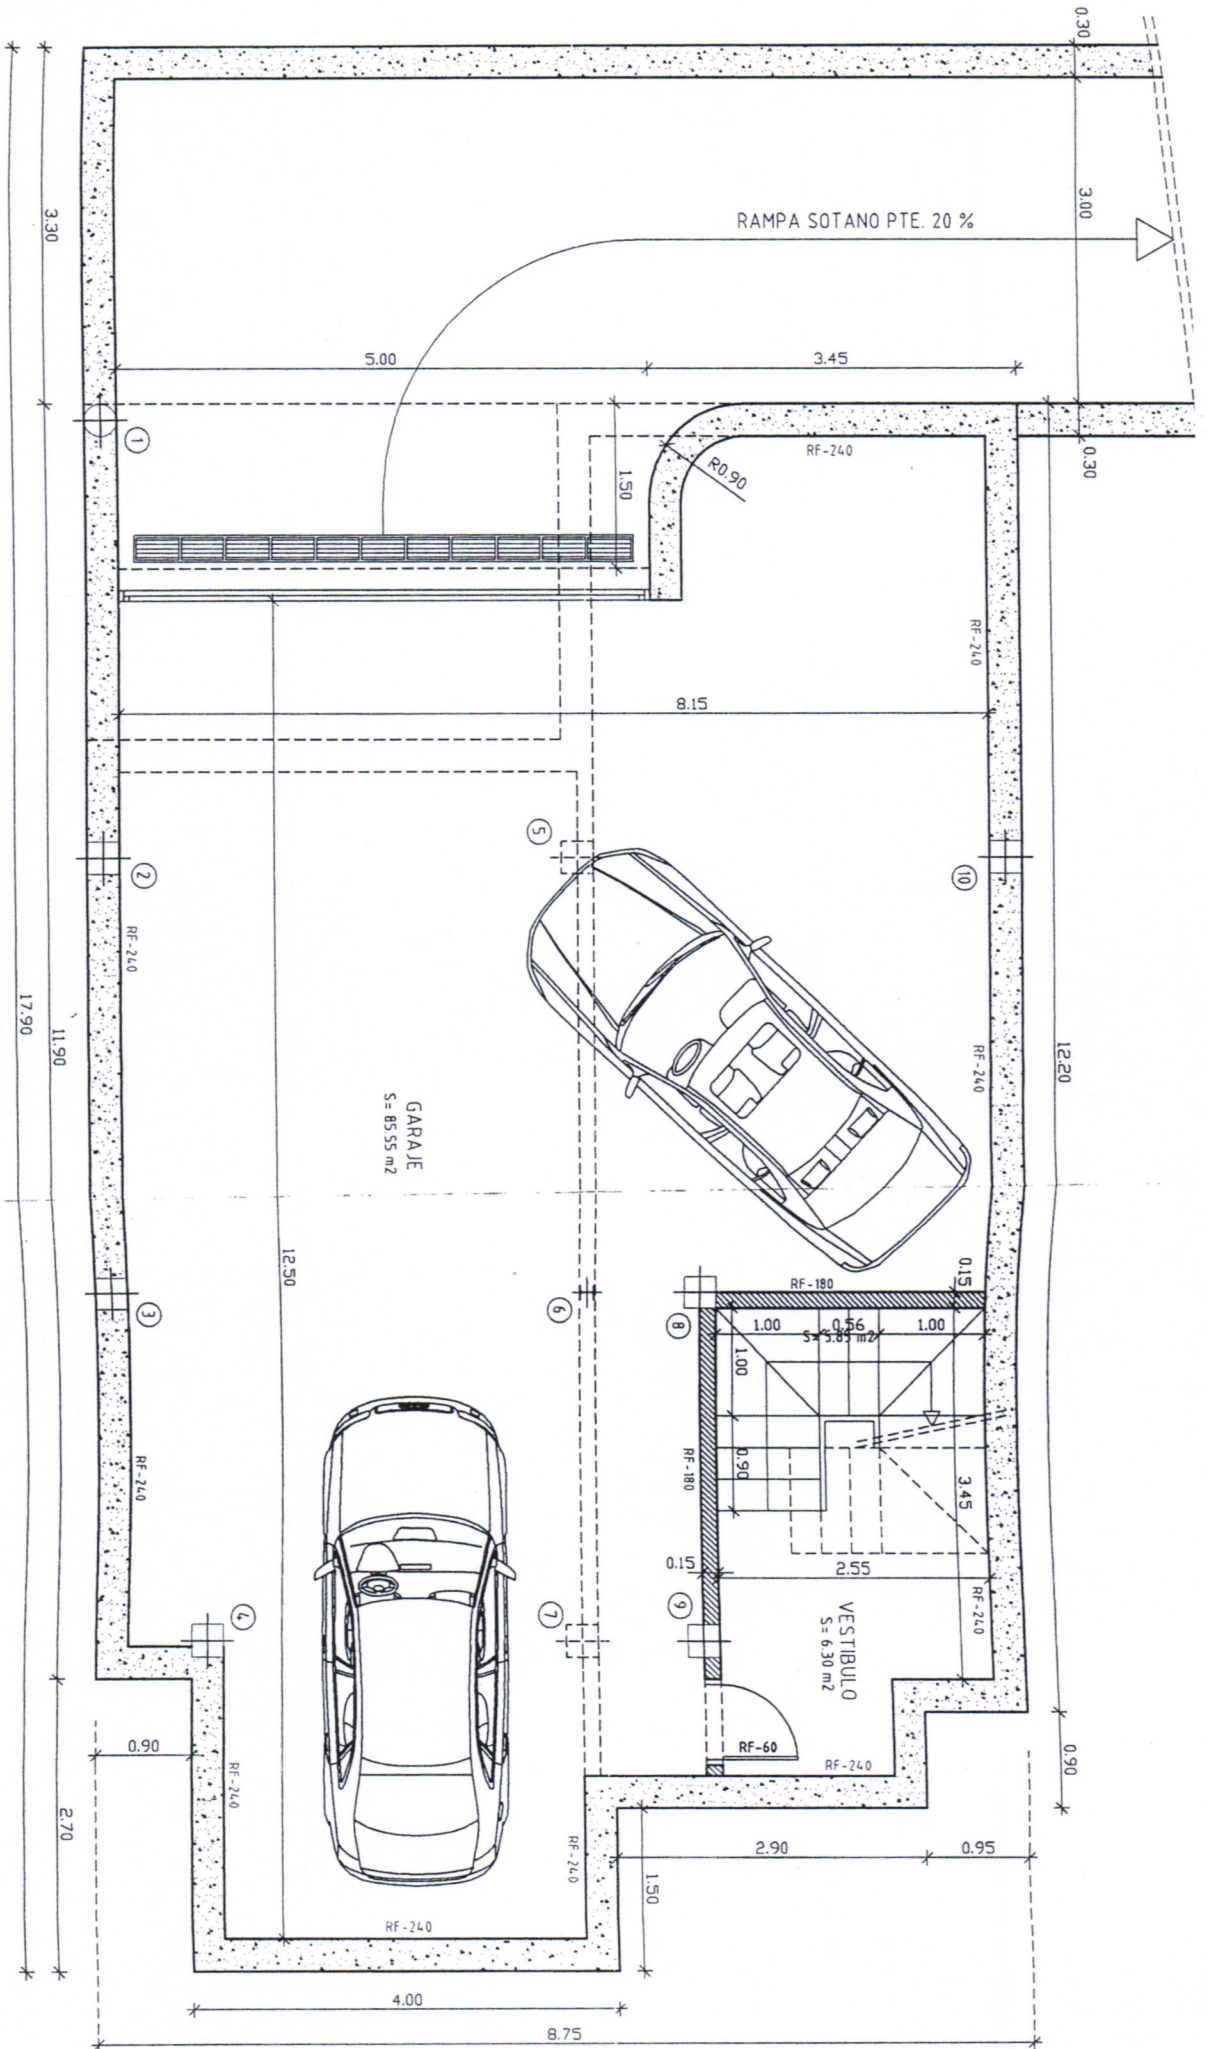

RESUMEN SUP. CONSTRUIDAS


PLANTA SOTANO	110.55 m ²
PLANTA BAJA	111.80 m ²
PLANTA PISO	83.25 m ²
TOTAL EDIFICIO	305.60 m²

PROYECTO BASICO Y DE EJECUCION

GBRA: VIVIENDA UNIFAMILIAR AISLADA	PROPIETARIO: PROMOCIONS MORENO CAMBRILS S.L.	PLANO: PLANTA SOTANO
EMPLAZAMIENTO: C/ NAVAS DE TOLOSA	Administrador: MANUEL MORENO PALOMARES	FECHA: 20
PARCELA N. 140 CAMBRILS-MEDITERRANEO	ARQUITECTO: SANTIAGO FUENTES ROCA	PLANO: 3
CAMBRILS (TARRAGONA)		ESCALA: 1/30

PLANTA BAJA COTAS

SUP. CONSTRUIDA CERRADA 104,90 m²
50 % PORCHES 6,90 m²
TOTAL PLANTA BAJA 111,80 m²

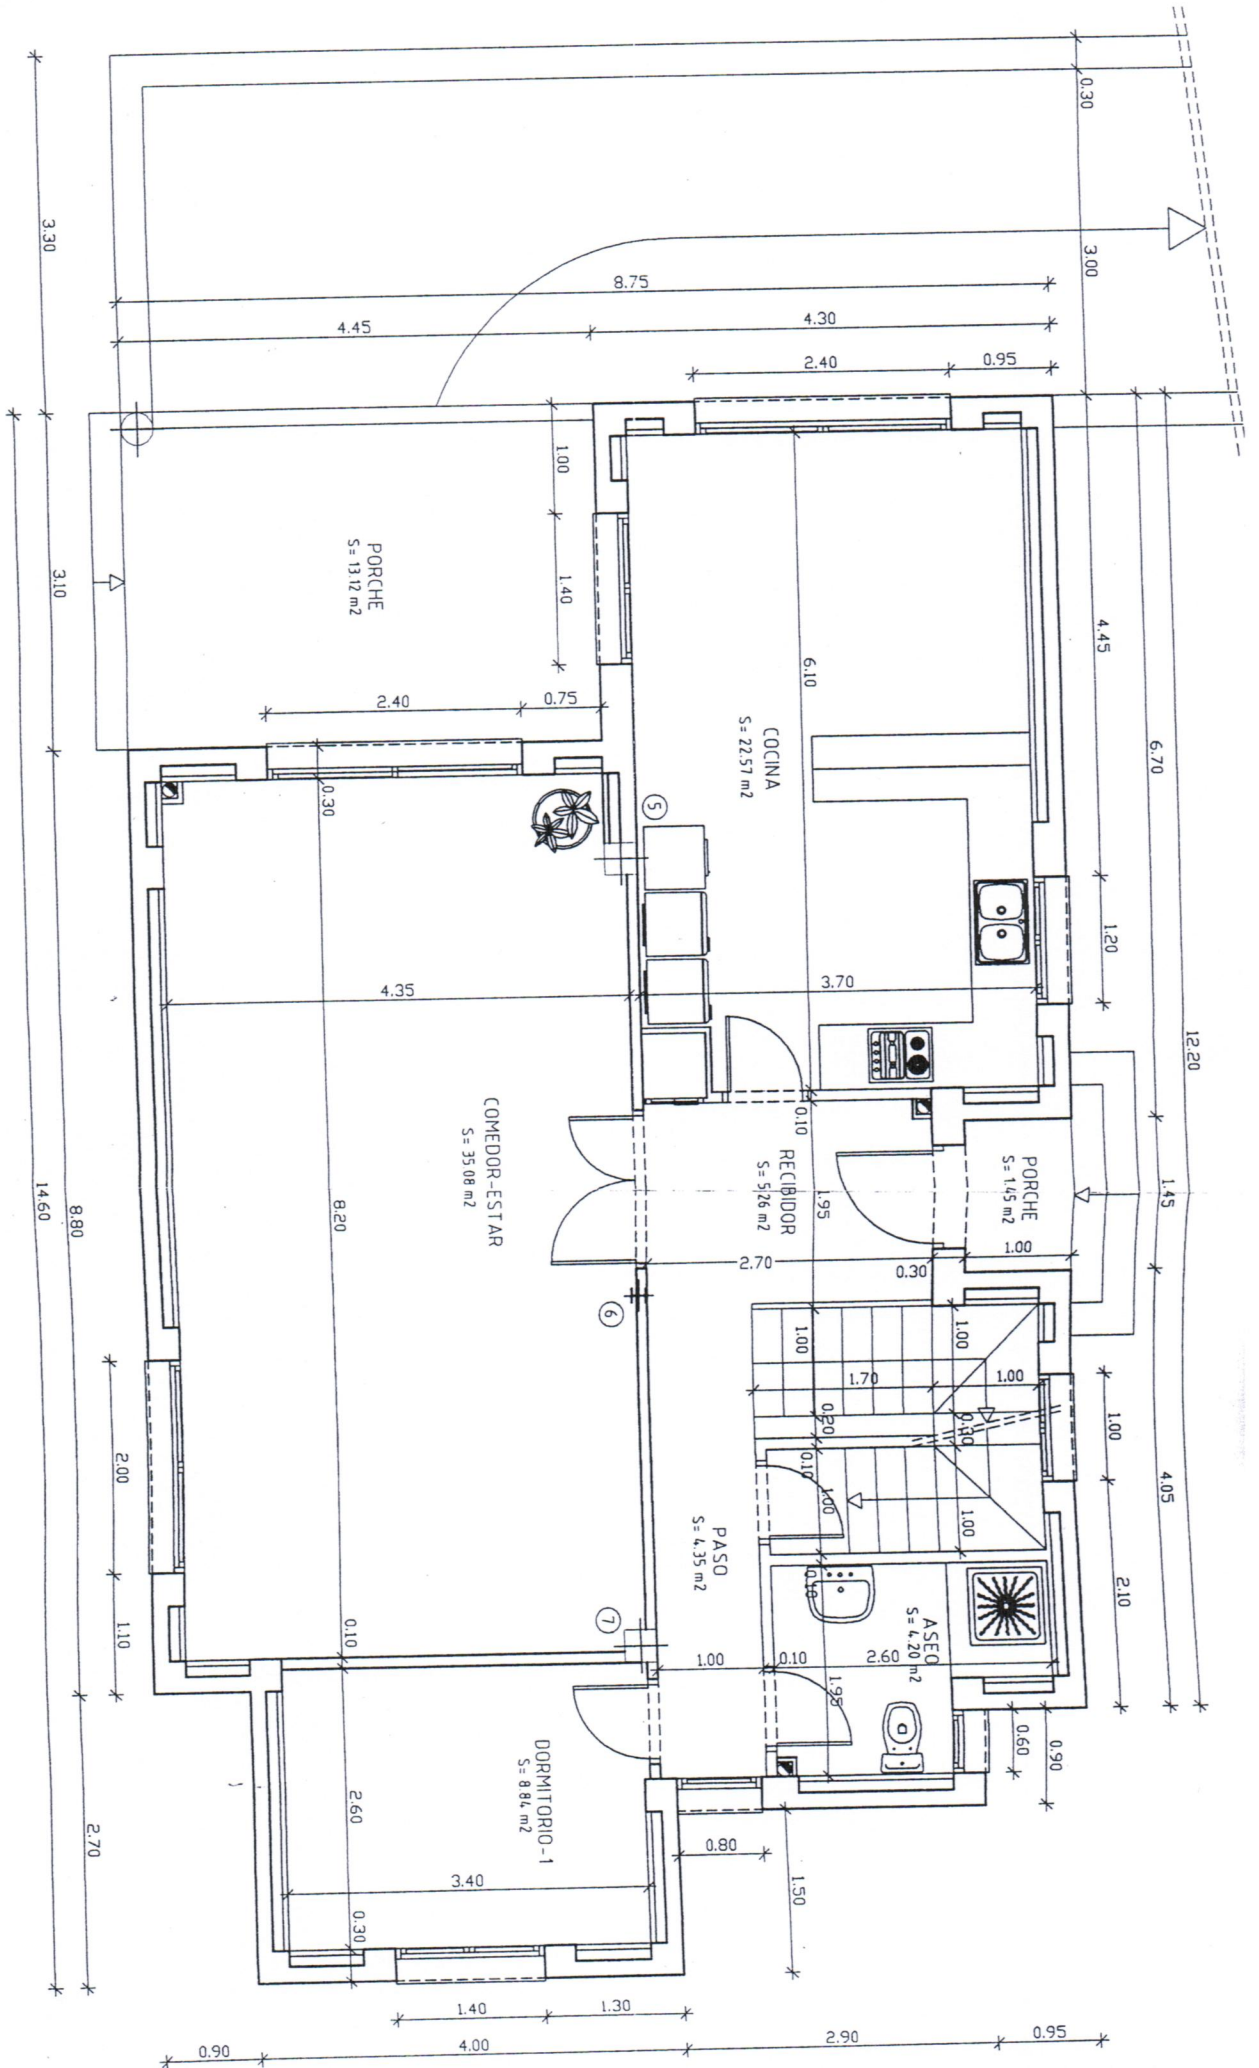


PROYECTO BASICO Y DE EJECUCION

OBRA: VIVIENDA UNIFAMILIAR AISLADA	PROPIETARIO: PROMOCIONES MORENO CAMBRILS S.L.	PLANO: PLANTA BAJA
EMPLAZAMIENTO: C/ NAVAS DE TOLOSA, ESQUINA CON C/ PRIMA	Administrador: MANUEL MORENO PALOMARES	COTAS
PARCELA N. 140 CAMBRILS-MEDIANEO CAMBRILS (TABARRASNA)	ARQUITECTO: SANTIAGO FUENTES ROCA	ESCALA: 1/90

PLANTA PISO COTAS

SUP. CONSTRUIDA CERRADA 83.25 m²

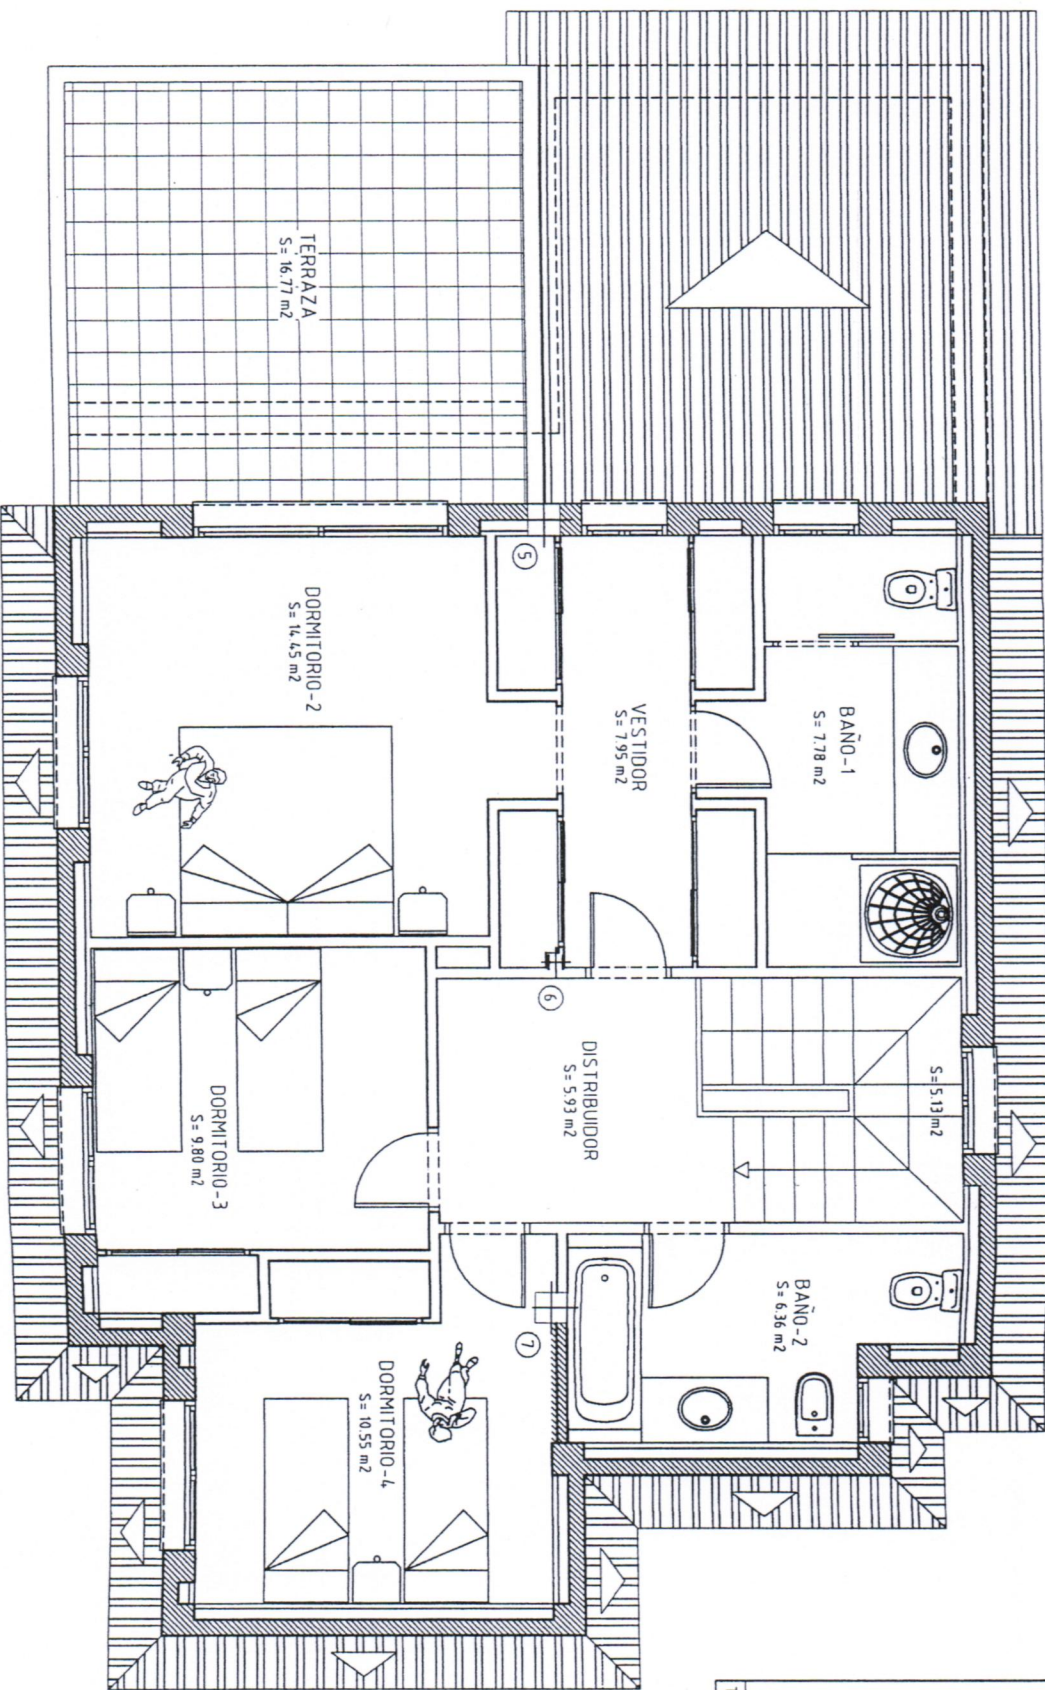

CUADRO DE SUPERFICIES			
N. DEPENDENCIA	Sup. UTILES CERRADAS	Sup. Util Cobierta	Sup. Util
PLANTA BAJA			
1 RECIPIENT	5.26		
2 PASO	4.35		
3 COCINA	22.57		
4 COMEDOR-ESTAR	35.08		
5 DORMITORIO-1	8.84		
6 ASEO	4.20		
7 ESCALERA	5.13		
8 PORCHE	6.36		
9 PORCHE			
PLANTA PISO			
10 DISTRIBUCION	5.93		
11 DORMITORIO-2	14.45		
12 DORMITORIO-3	9.80		
13 DORMITORIO-4	10.55		
14 VESTIDOR	7.95		
15 BAÑO-1	7.78		
16 BAÑO-2	6.36		
TOTAL SUP. UTIL.	155.54 m²	148.25	7
TOTAL UTIL SOTANO	97.70 m²		

PROYECTO BASICO Y DE EJECUCION

OPRA: VIVIENDA UNIFAMILIAR AISLADA	PROPIETARIO: PROMOCIONES MORENO CAMBRILS S.L.	PLANO: PLANTA PISO DISTRIBUCION	FECHA: 11/11/2011
EMPLAZAMIENTO: C/ NAVAS DE TOLOSA, ESQUINA CON C/ PROA	Administrador: MANUEL MORENO PALOMARES		
PARCELA N. 140 CAMBRILS-MEDITERRANEO	ARQUITECTO: SAMUEL MORENO PALOMARES		